


施工說明



- 本工程承製廠商須為正規廠商，製作前須繪製詳細施工圖，經監造單位審核後方可施工，不合格者不得安裝。
- 捲門電動機固定位置須裝設避震器並使其能上下定位及自動停止保護為防止異常震動應予加設。
- 電動機安裝於天花板上時其下之天花板須為70cm*70cm之活動檢查口，該處安裝應予加設。
- 電動機應採用溫度保護裝置，馬達溫度升高過熱時應能自動切斷電源。
- 本工程捲門電動機之機械裝置，門物轉動由製造廠負責預留施工。
- 自動防火捲門之自動操作裝置，除依選用之規格外，另需依CNS 4212 A2059之規定，供應緊急電氣，由水電工程師預留，以備緊急時仍可正常操作。
- 規範以外之電線之選擇須具小於防火時效及小時阻熱性，且須能抵抗外部雷擊。
- 電氣圖說之說明文件。
- 電動機與水電消防施工界面說明：
 - (A) 電氣管線由水電廠商負責安裝至捲門機位置1/4HP、1/2HP、1HP 採用 $\phi 220V$ 、2HP採用 $\phi 380V$
 - (B) 三點掛扣門簾預留於馬達箱內
 - (C) 自動防火捲門時煙感器安裝位置及中繼控制器至捲門機之管線由水電消防廠商施作
- 本圖除特殊說明外，均以公圖為準。
- 本工程如有採用不鏽鋼，除特殊說明外其規格均為SUS304之規格。
- 門片材質如為鍍鋅鋼板或鍍鋅鋼板與漆，則其重量不得低於12kg。

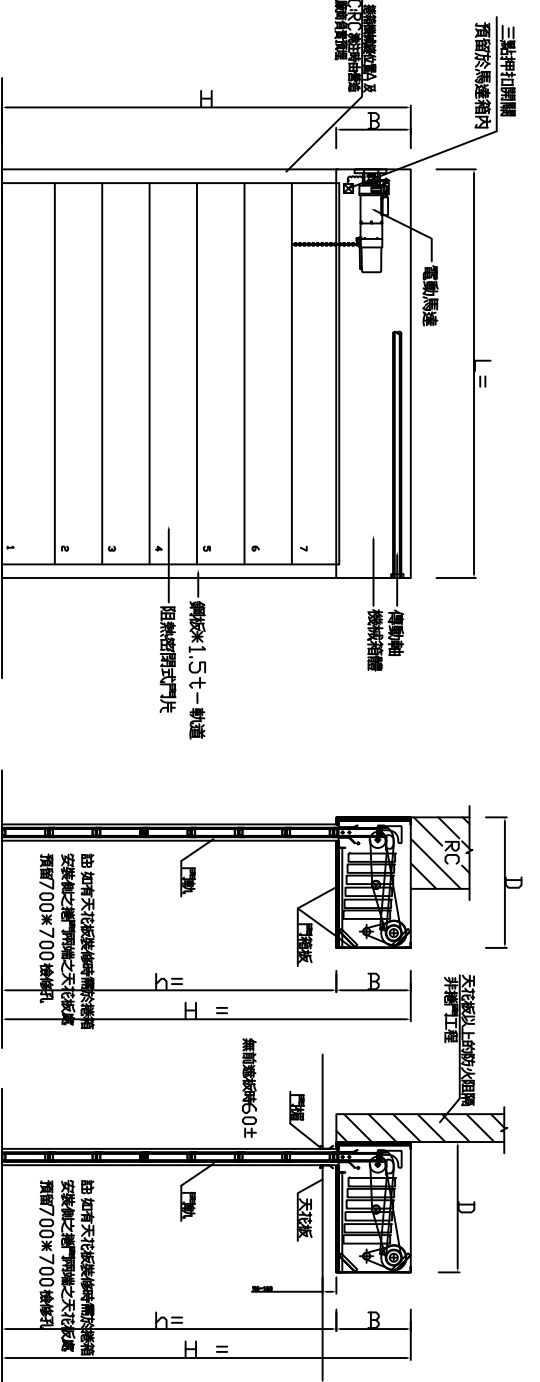



立面圖 (門片數另依門高而定)

剖面示意圖

捲門電動機示意圖

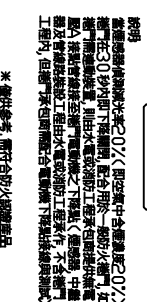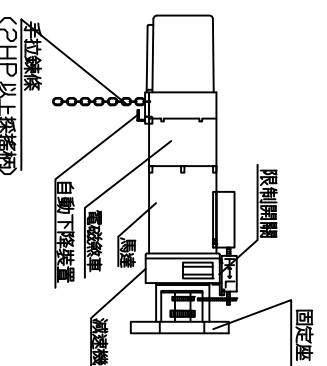


煙感器(屬水電消防廠商)

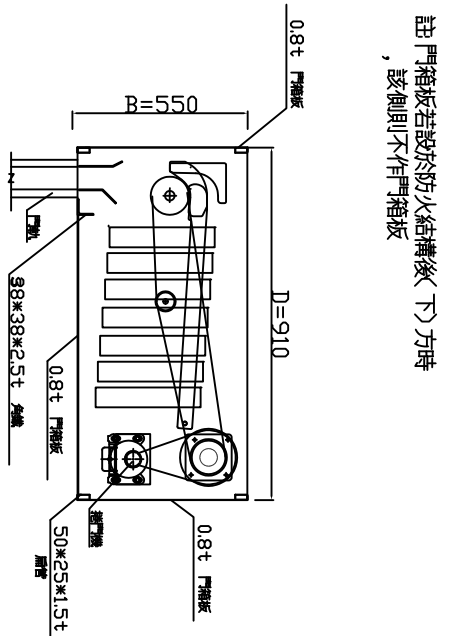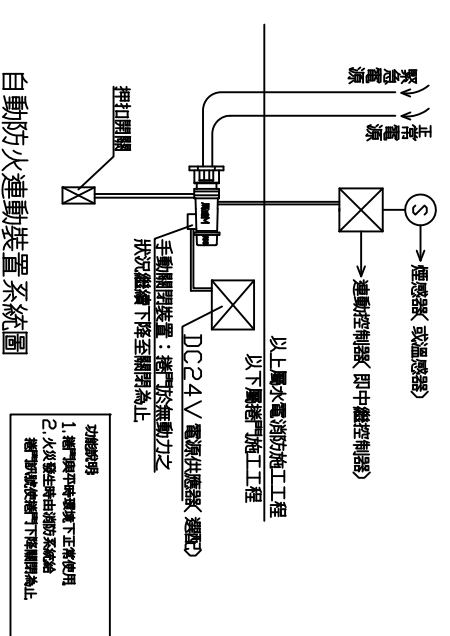

自動防火捲門裝置



門箱詳圖

門軌詳圖

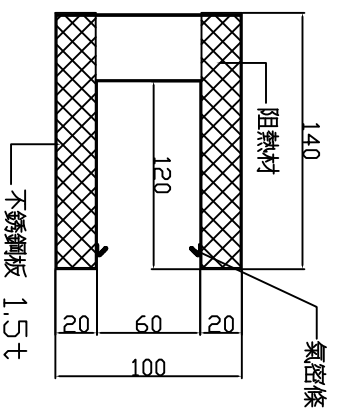

標準型 材質 不銹鋼SUS304

平面圖

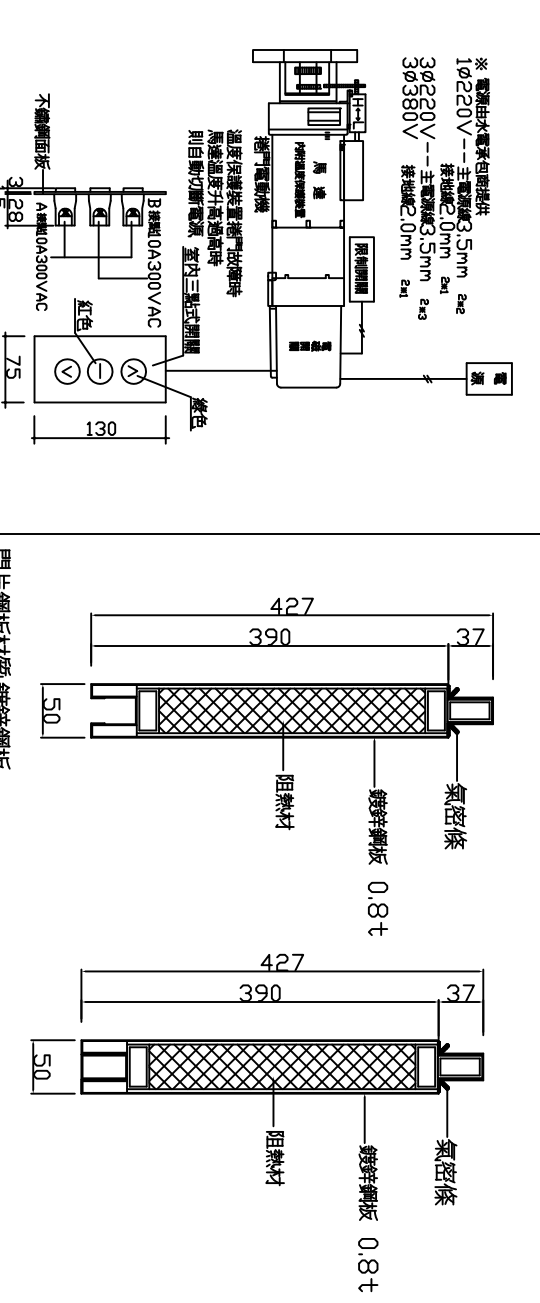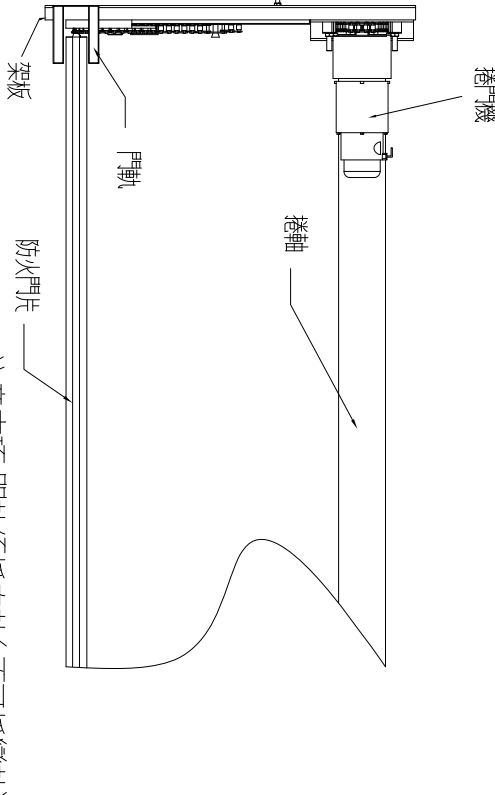

馬達詳圖

門片鋼板材質 鍍鋅鋼板

尺寸表

編號	門型	門片材質	門物材質	尺寸		馬力數	電 源	數量	門箱	煙感器	自動防火捲門裝置	防火時效	阻熱性	避震性	備註
				L	h										
	阻熱密閉式	鍍鋅鋼板	不銹鋼SUS304	7180	3500	550*900	1φ220V	1	V		V	2hr	1hr	1hr	

註: 1. 本產品依主管機關(內政部警政署)之規定鋼製防火捲門之防火超額尺寸限制為 8M 寬度以內, 且面積須小於 32M²以內

修正日期	說明	繪圖	工務	比例尺	日期	<p style="text-align: center;">長億 企業有限公司</p> <p>http://www.chang-e.com.tw/page2.htm e-mail:cccm66@gmail.com</p> <p>地址: 新北市新莊區中正路508巷35弄66-6號 TEL: (02)2903-3252 FAX: (02)2903-3289</p>	業主	圖號	准依圖
REVISION	DATE	DESCRIPTION	DRAWN BY	SCALE	DATE		CUSTOMER	DRAWING NO	ALLOW CONSTRUCTION
1							工程名稱	圖號	
2						PROJECT TITLE	圖號		
3						圖名	圖號		

圖名: 鍍鋅鋼板防火阻熱避煙折疊捲門大樣圖

圖號: CE-703