

### 阻熱型防火折疊捲門施工說明

1. 本工程阻熱型防火折疊捲門係由專業廠商製造，其安裝須依照詳細施工圖，經設計單位審核後方可施工，不合者不得安裝。
2. 所有捲門材料均須為同一規格，工廠製造，其門片厚度必須顯示。
3. 捲門電動機應安裝於指定位置，其安裝位置應能顯示。
4. 二道安全裝置：捲門門片下方須有15mm厚鋼板，捲門限制開關安裝於指定位置。
5. 電動機安裝於捲門下方，其下方須有600mm\*600mm之合格開口，該處應裝有鋼板。
6. 捲門安裝時應注意門片之安裝位置，應能顯示。
7. 捲門安裝時應注意門片之安裝位置，應能顯示。
8. 本工程阻熱型捲門之限制開關，其規格應符合SUS304之規格。
9. 本工程如有任何不滿意，請將捲門之限制開關，其規格應符合SUS304之規格。
10. 自動火警之限制開關，其規格應符合SUS304之規格。
11. 捲門安裝時應注意門片之安裝位置，應能顯示。
12. 本工程阻熱型捲門之限制開關，其規格應符合SUS304之規格。
13. 捲門安裝時應注意門片之安裝位置，應能顯示。






### 施工說明

### 煙感器屬消防工程

### 防火折疊捲門等角示意圖




### 剖面示意圖

### 立面圖

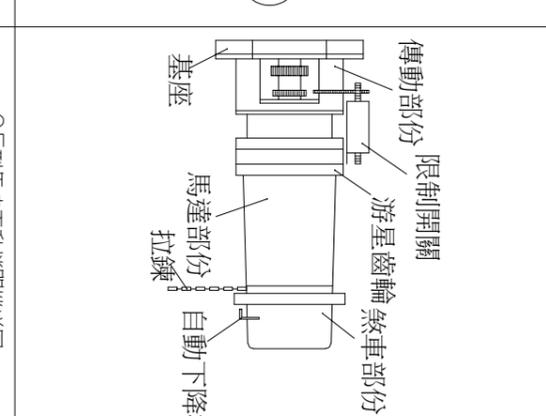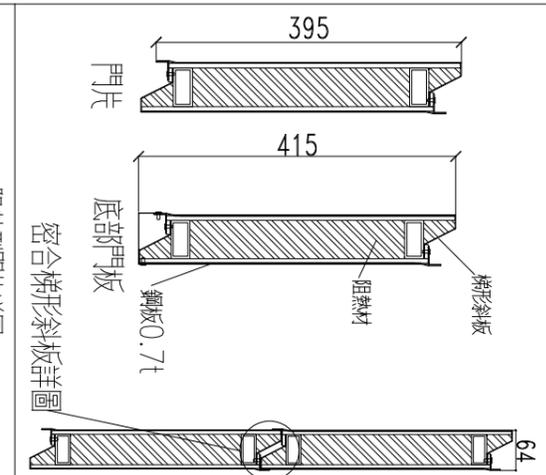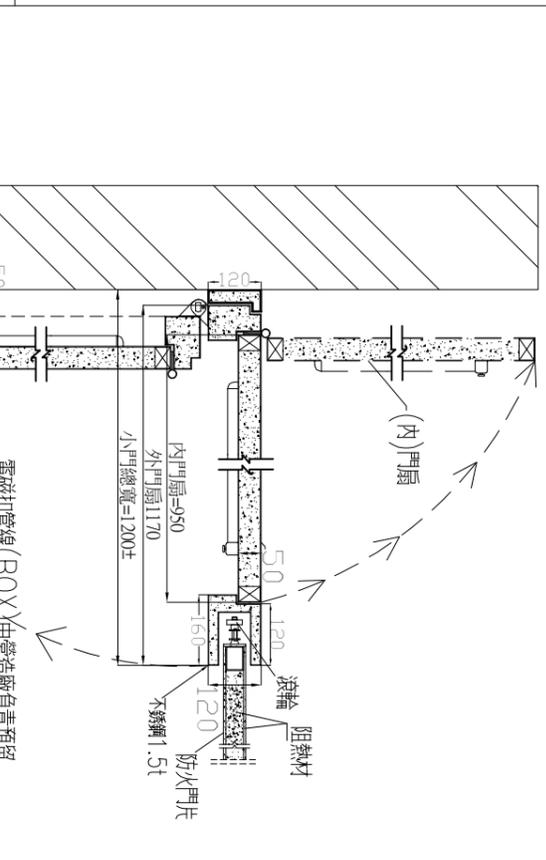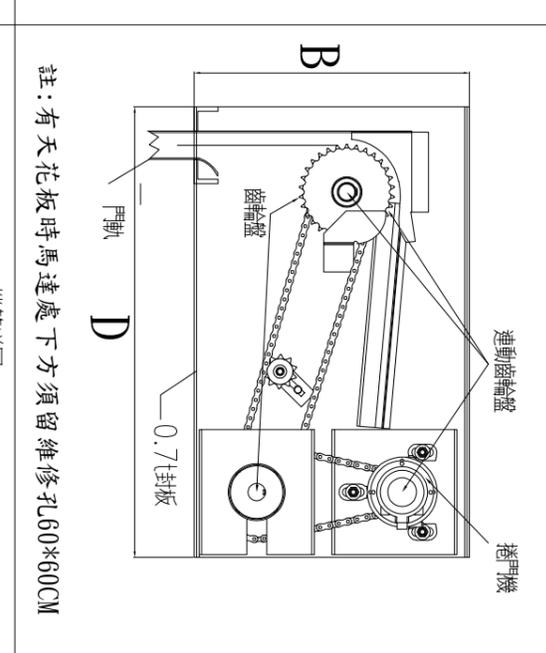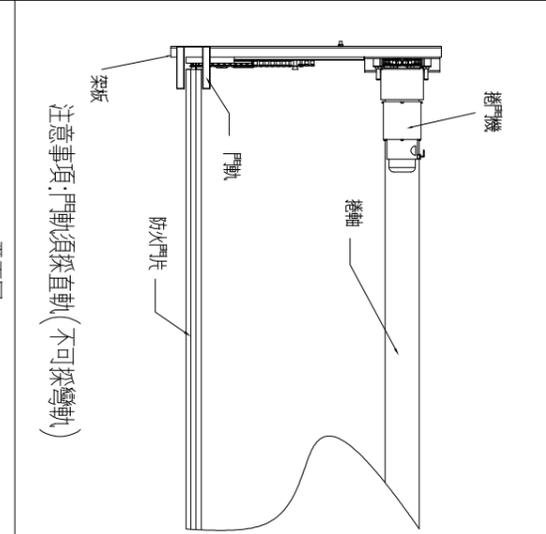

### 阻熱型門片詳圖

### C型馬達電動捲門機詳圖

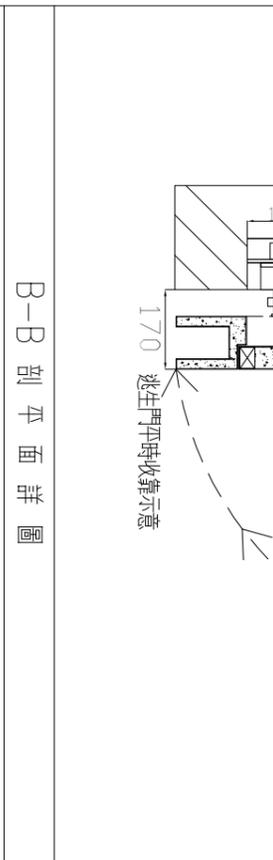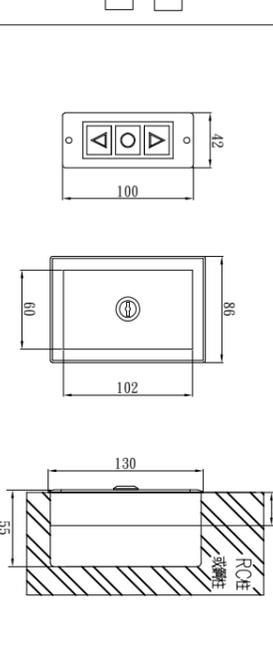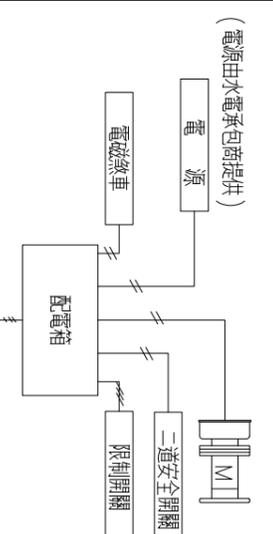

D=捲箱深	B=捲箱	h=淨高	H=總高
930	550	2300	2850
1000	550	2680	3230
1070	550	3050	3600
1140	550	3440	3990
1210	550	3820	4370
1280	550	4200	4750
1350	550	4580	5130

### 機箱詳圖

### 手動開關

### 正面壓扣盒

### 側面壓扣盒

### 按鈕壓扣盒預理：(如圖示)

1. 為求壓扣盒完成後美觀一致，營造廠務必於灌漿前，預理壓扣盒及管路，不得事後打鑿修補，破壞結構及影響外觀。
2. 壓扣盒4C控制線及管路配置由水電消防廠商提供及施作。

### C型 防盜型外鎖盒

### 電動捲門操作系統詳圖

### 平面圖

### 正面壓扣盒

### 側面壓扣盒

### 機箱詳圖

### 尺寸表

### 機箱尺寸參考表

### 圖號

### 准依圖施工

修正	日期	說明
1		
2		
3		

繪圖	工務	單位	日期
DESIGNED BY	WORKER BY	UNIT	DATE

比例尺	日期
SCALE	DATE

位置	編號	門型	門片材質	W	h	B	H	D	馬力數	電壓	捲數	門鎖	捲門	捲門	感煙器
	CE-510A	不銹鋼板			530					單相220V	1				

圖號	准依圖施工
DRAWING NO	ALLOW CONSTRUCTION
CE-510A	

# 長億企業有限公司

http://www.chang-e.com.tw/  
e-mail:cecom66@yahoo.com.tw

地址:新北市樹林區三龍街67號  
TEL: (02)2903-3252 FAX: (02)2903-3289

### 業主名稱

工程名稱  
PROJECT TITLE  
圖名  
DRAWING NAME  
不銹鋼防火阻熱折疊捲門大樣圖附彈射門

圖號  
DRAWING NO  
准依圖施工  
ALLOW CONSTRUCTION