
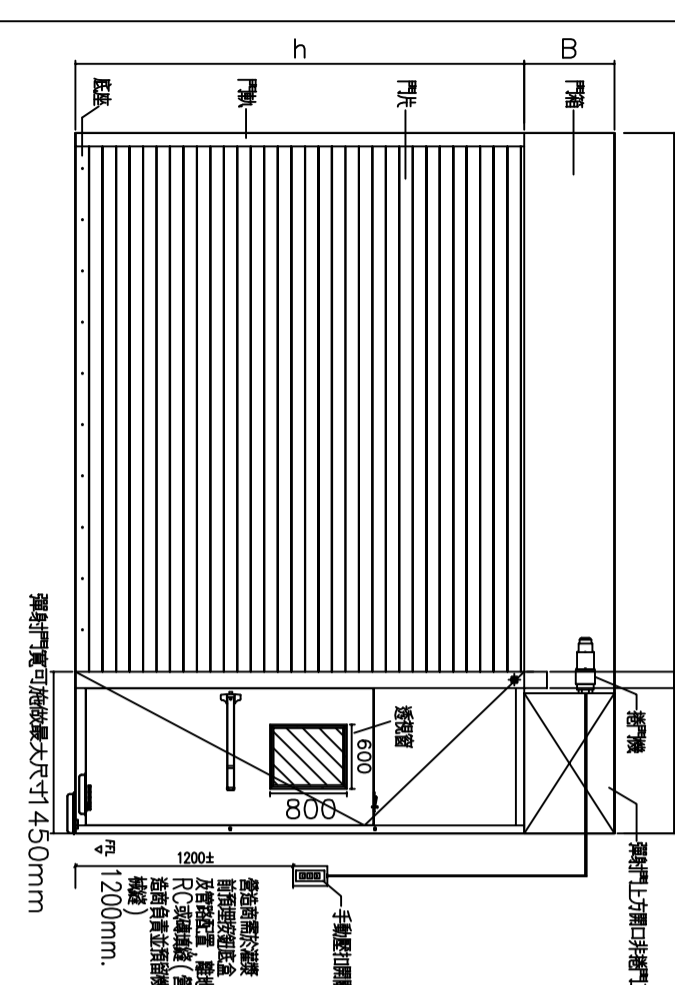
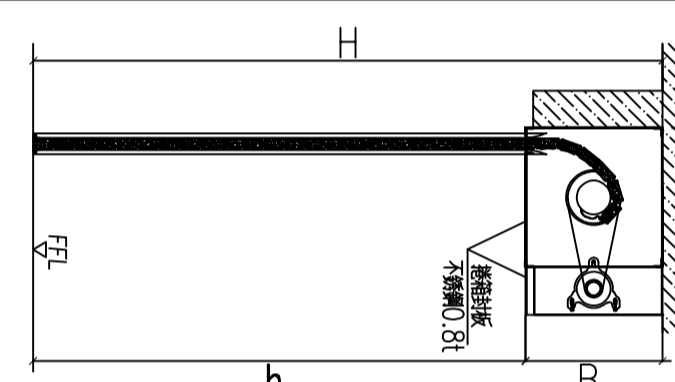
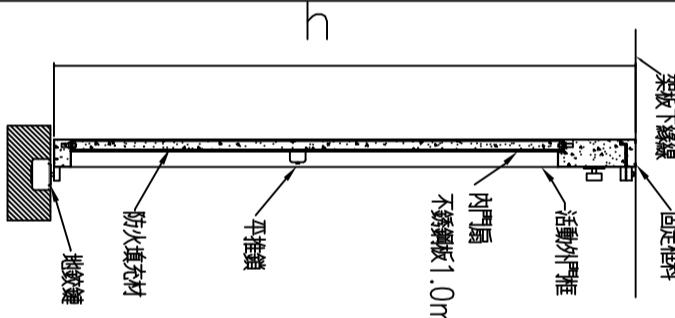


阻熱型防火捲門施工說明

- 本工程設計是根據「鋼捲門」製作前須做詳細施工圖，經設計單位審核後方可施工，不合格者不得安裝。
- 所有捲門片均須由同一合格工廠製造，其門片厚度依照標示。
- 捲門之安裝應於捲門安裝圖所規定之尺寸及自動停止阻熱型正常捲門。
- 二道安全裝置：捲門箱下方，須有15mm厚之鋼板，並有限制開關之故障，並應由人工門箱。
- 電機捲門之捲門安裝，捲門箱下方之天花板須有60cm*60cm之活動開口，該開口應予加鎖。
- 電機捲門須由捲門安裝圖所規定之規格與安裝。
- 捲門之安裝，須由「捲門」之安裝圖所規定之規格與安裝。
- 本工廠捲門之捲門，除特殊說明外，其規格均與SUS304之規格。
- 本工程如有採用不銹鋼捲門，除特殊說明外，其規格均與SUS304之規格。
- 自製防火捲門之自動捲門裝置，須依照「捲門」之安裝圖所規定。
- 捲門應由水電師負責安裝至捲門機位置，1/4HP、1/2HP、1HP採用1φ220V。
- 捲門機應由水電師負責安裝至捲門機位置，4C控制捲門機之捲門安裝圖所規定。
- 捲門機之安裝，須由「捲門」之安裝圖所規定之規格與安裝。
- 捲門機之安裝，須由「捲門」之安裝圖所規定之規格與安裝。
- 捲門機之安裝，須由「捲門」之安裝圖所規定之規格與安裝。
- 捲門機之安裝，須由「捲門」之安裝圖所規定之規格與安裝。

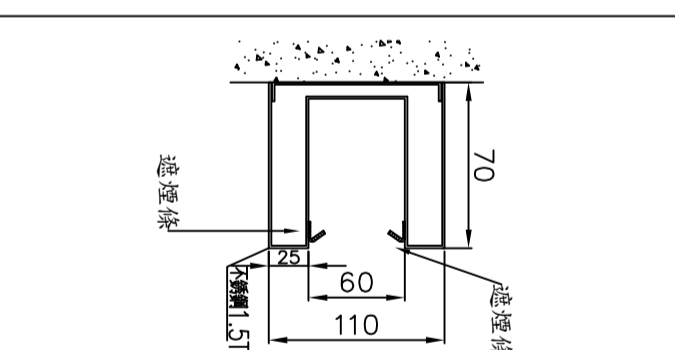


立面圖

捲門剖面圖

彈射門剖面圖

軌道詳細圖






施工說明

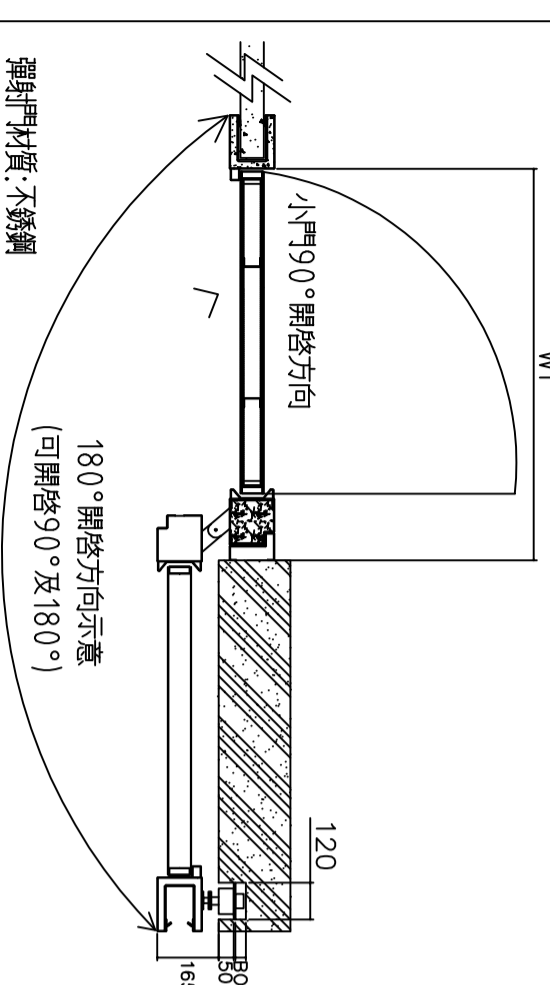

彈射門示意圖

機箱詳細圖

阻熱型門片詳細圖

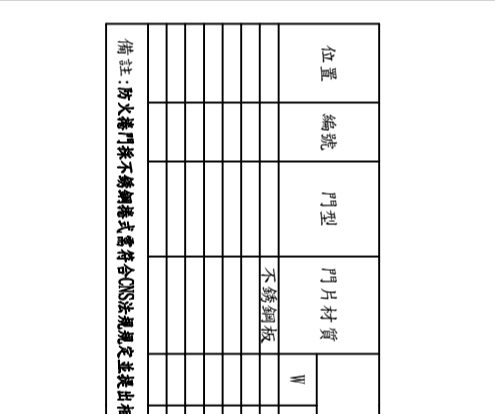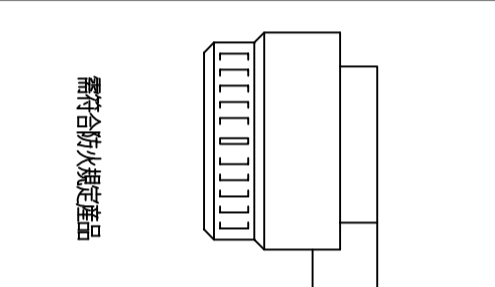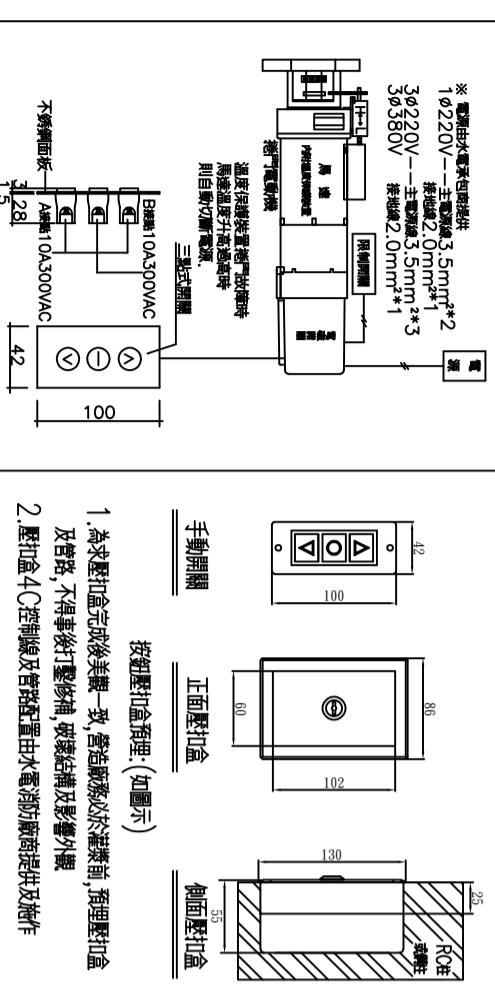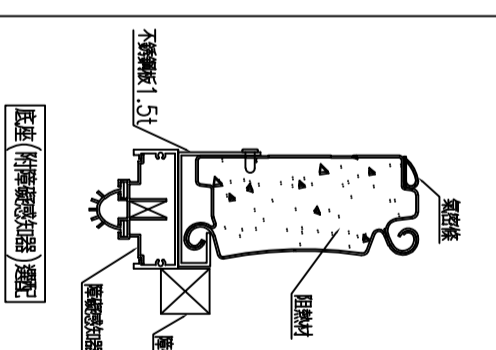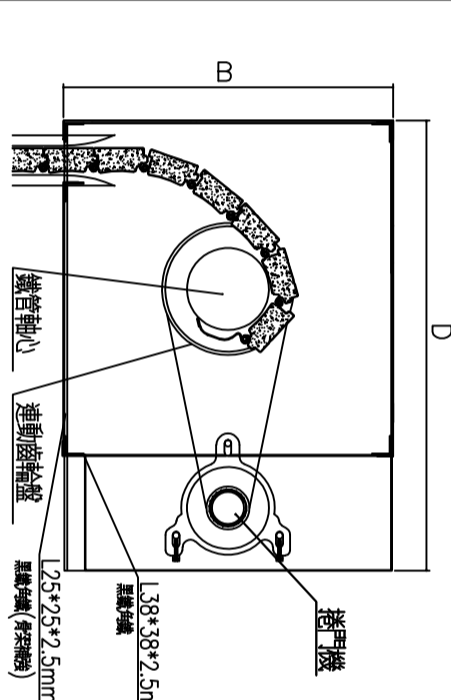

備註: 防火捲門捲門機之規格式樣均符合CNS法規規定並提出相關認可文件

位置	編號	門型	門片材質	尺寸				馬力數	電壓	捲數	門箱					防火阻熱 時效 1hr 1hr	
				W	H	B	D				有	無	有	無	有		無
			不銹鋼板														

尺寸表

電動捲門操作系統詳細圖

壓扣開關圖

煙感器屬消防工程

修正	日期	說明	繪圖	工務	比例尺	長億企業有限公司			業主	圖號	准依圖施工
REVISION	DATE	DESCRIPTION	DRAWING BY	WORKER BY	SCALE	長億企業有限公司			CUSTOMER	DRAWING NO	ALLOW CONSTRUCTION
1						長億企業有限公司			工程名稱		
2						長億企業有限公司			PROJECT TITLE		
3						長億企業有限公司			圖名	阻熱型防火不銹鋼板捲門射彈射門大樣圖	
		設計		單位	日期	長億企業有限公司			DRAWING NAME	CE-540A	
		DESIGNER		UNIT	DATE	長億企業有限公司					

地址: 新北市樹林區三龍街67號
TEL: (02)2903-3252 FAX: (02)2903-3289