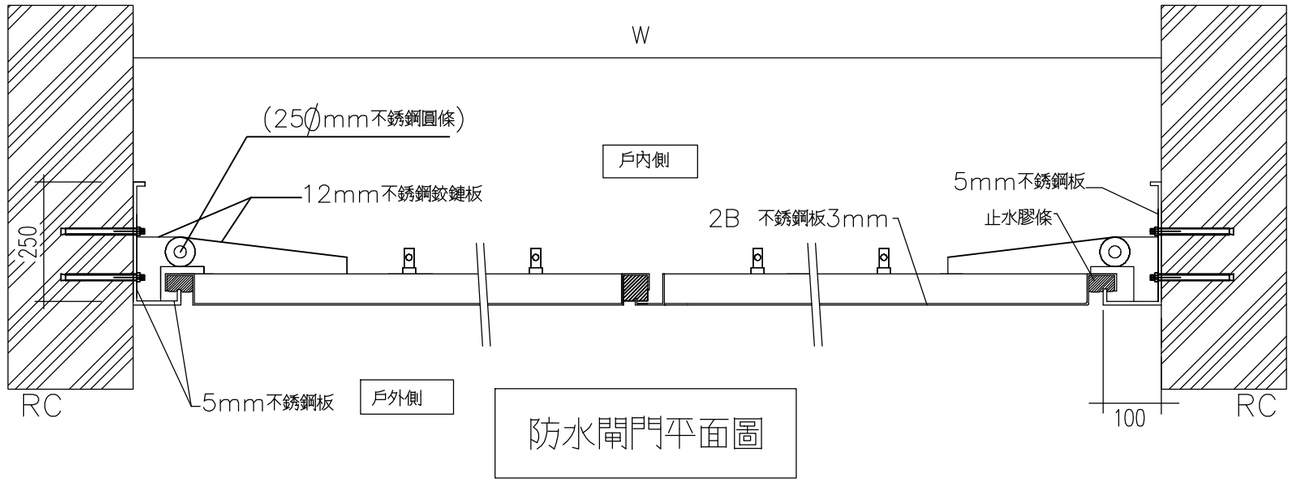

防水閘門平面圖

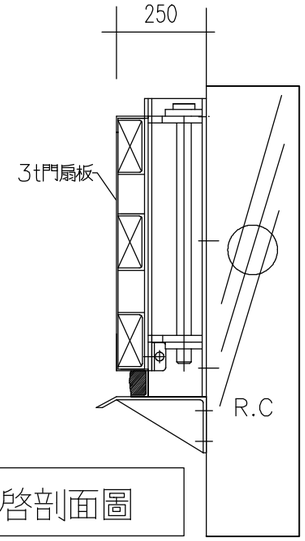

開啓剖面圖

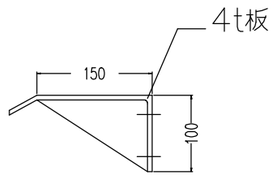

托架詳圖

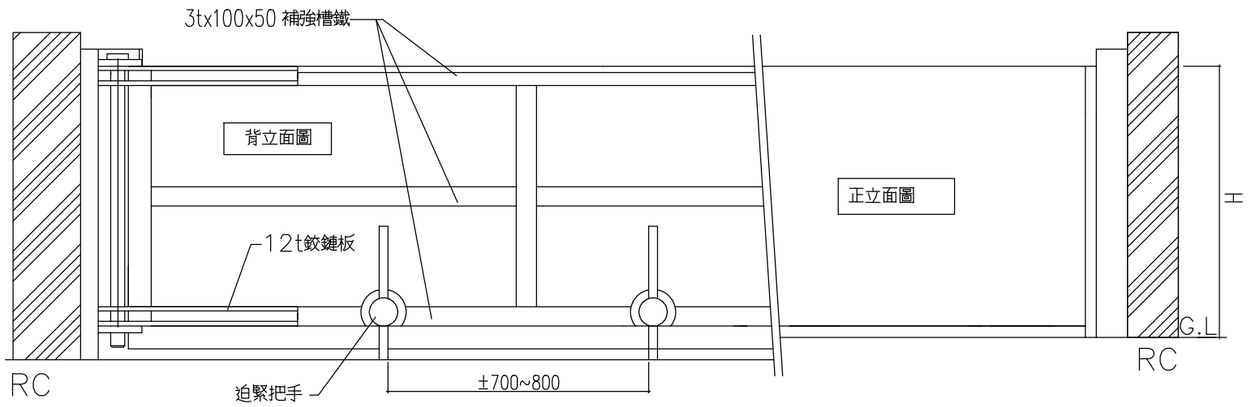

防水閘門正背面詳圖

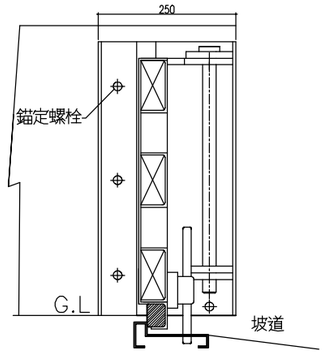

關閉剖面圖

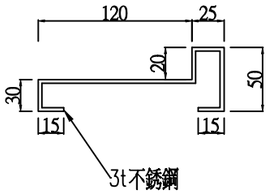

底座詳圖

尺寸表

編號/位置	W:寬度	H:高度	材質	雙開式	樘數
			不銹鋼板	V	

施工說明

1.本工程閘門採用長億繪製圖說
2.本閘門工程爲責任施工,所有應備之零件,不論圖示與否,製造廠商均應具備並依工地工程師之指示裝設.
3.施工前製造廠商須先繪製現場施工圖經工地工程師核可後方可施工.
4.除特殊註明者外,均以公釐爲單位.
5.本工程所需配合之土建部份,打石,槽縫,補平,粉刷部份由營造廠負責施工.
6.閘門材料採用2B不銹鋼
7.驗收後製造廠商應附一年保固書.

修正 REVISION	日期 DATE	說明 DESCRIPTION
1		
2		
3		

繪圖 DRAWN BY | 工務 WORKER BY | 比例尺 SCALE
設計 DESIGNED BY | 單位 UNIT: mm | 日期 DATE

長億 企業有限公司
http://www.chang-e.com.tw/page2.htm
e-mail:cecom66@gmail.com
地址:新北市新莊區中正路508巷35弄66-6號
TEL：(02)2903-3252 FAX：(02)2903-3289

業主 CUSTOMER		圖號 DRAWING NO	准依圖施工 ALLOW CONSTRUCTION
工程名稱 PROJECT TITLE		CE-618A	
圖名 DRAWING NAME	防水閘門不銹鋼(雙開式)大樣圖		