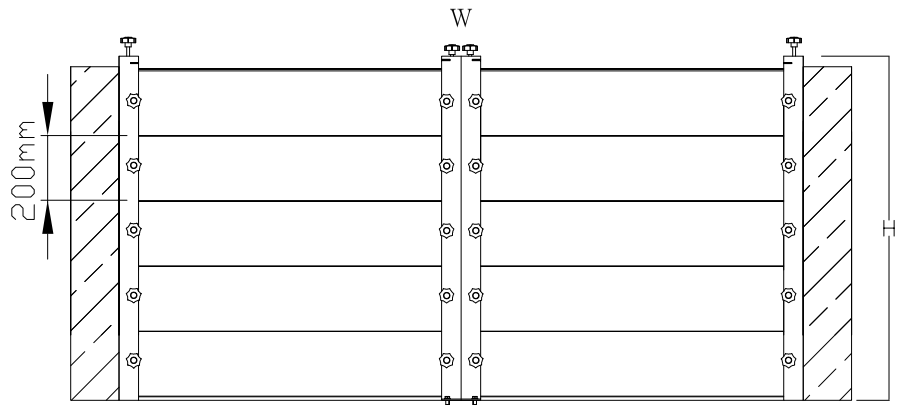

水閘門立面圖

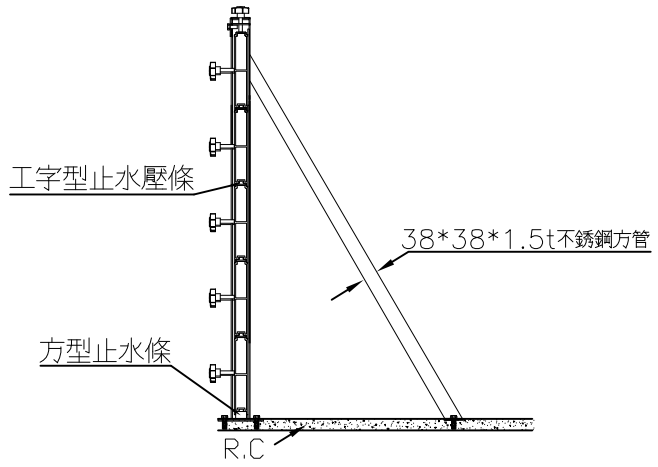

背擋剖面圖

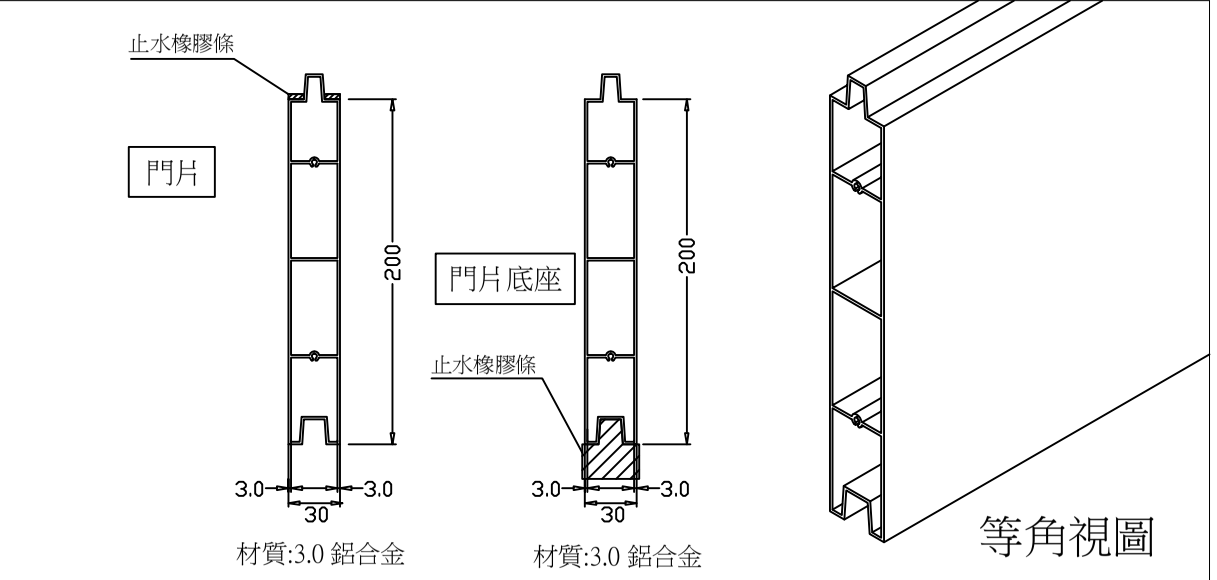

閘門片詳圖（單位：mm）

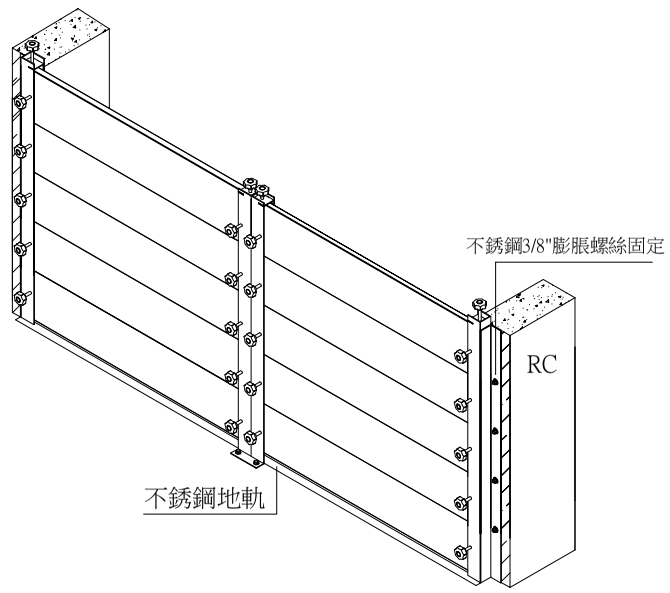

貼壁式防水閘門(正面)

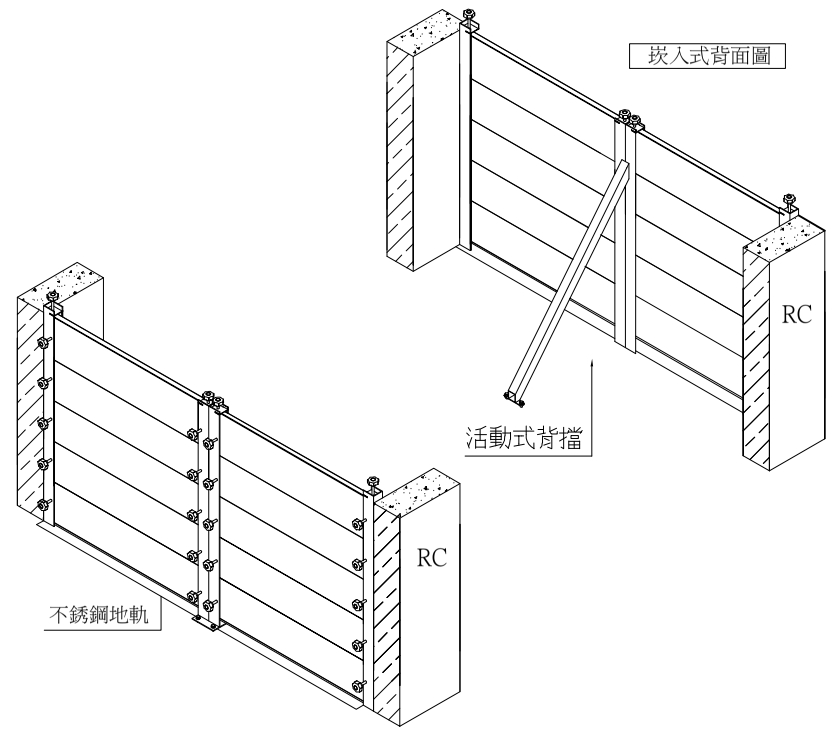

正面固定式防水閘門

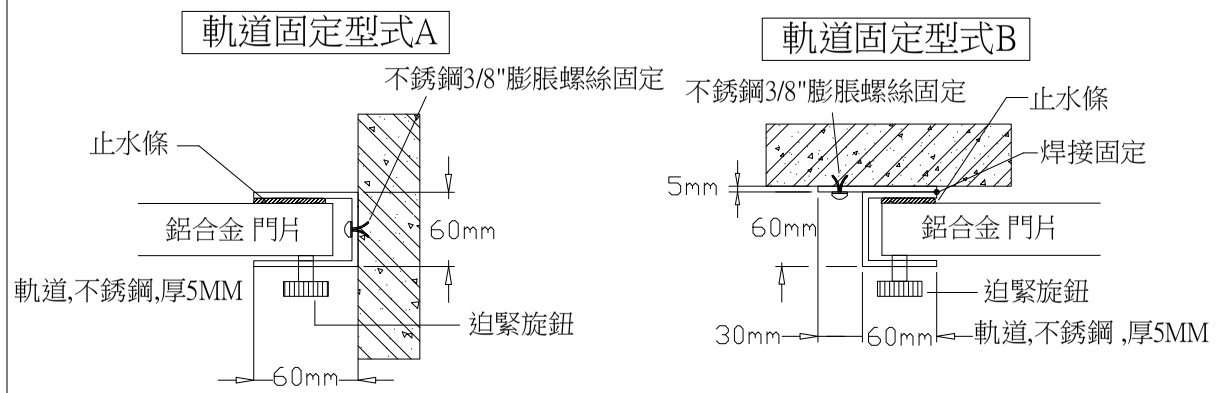

軌道固定型式

施工說明: 1.本工程採組合式鋁合金防水閘門.
2.本閘門工程為責任施工,所有應備之零件,不論圖示與否,製造廠商均應具備,並依工地工程師之指示裝設.
3.施工前製造廠商須先繪製現場施工圖,經工地工程師核可後,方可施工.
4.除特殊註明者外,均以mm為單位.
5.本工程所需配合之土建部份,打石,槽縫,補平,粉刷部份由營造廠負責施工.
6.閘門材料採鋁合金板.表面陽極處理,透明漆.
7.鋁板厚度3mm
8.可分解每片高200mm,每米4.4公斤.
9.閘門單片 厚度30mm.
10.配件應為304不銹鋼材質.
11.施工前,檢附公立單位之產品防水測試報告,經審核後方可施作.
12.驗收後製造廠商應附一年保固書.

規範:
1. 本防水隔柵採鋁合金製成　符合 CNS 2068 H3021 6063 規格
2. 本防水隔柵須表面陽極處理
3. 金屬化學成份

Si	Fe	Cu	Mn	Mg	Cr	Zn	Ti	Ai
0.2–0.6	0.35	0.1	0.1	0.45–0.9	0.1	0.1	0.1	其他

4. 物理性質 ：降伏強度11Kg/mm 引張強度16Kg/mm 伸張率8%

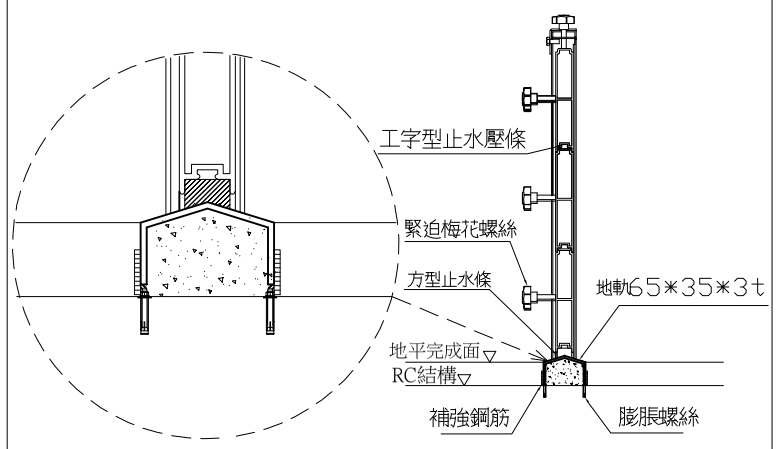

地軌(剖面)

編號/位置	W:寬度	H:高度	片數	中柱	背擋	橫數

尺寸表

施工說明及規範

修正 REVISION	日期 DATE	說明 DESCRIPTION	繪圖 DRAWN BY		工務 WORKER BY		比例尺 SCALE	
1								
2			設計 DESIGNED BY		單位 UNIT	mm	日期 DATE	
3								

長億 企業有限公司
http://www.chang-e.com.tw/
e-mail:cecom66@yahoo.com.tw
地址:新北市樹林區三龍街67號
TEL：(02)2903-3252 FAX：(02)2903-3289

業主 CUSTOMER		圖號 DRAWING NO	准依圖施工 ALLOW CONSTRUCFION
工程名稱 PROJECT TITLE		CE-618B	
圖名 DRAWING NAME	鋁合金防洪閘門大樣圖		